


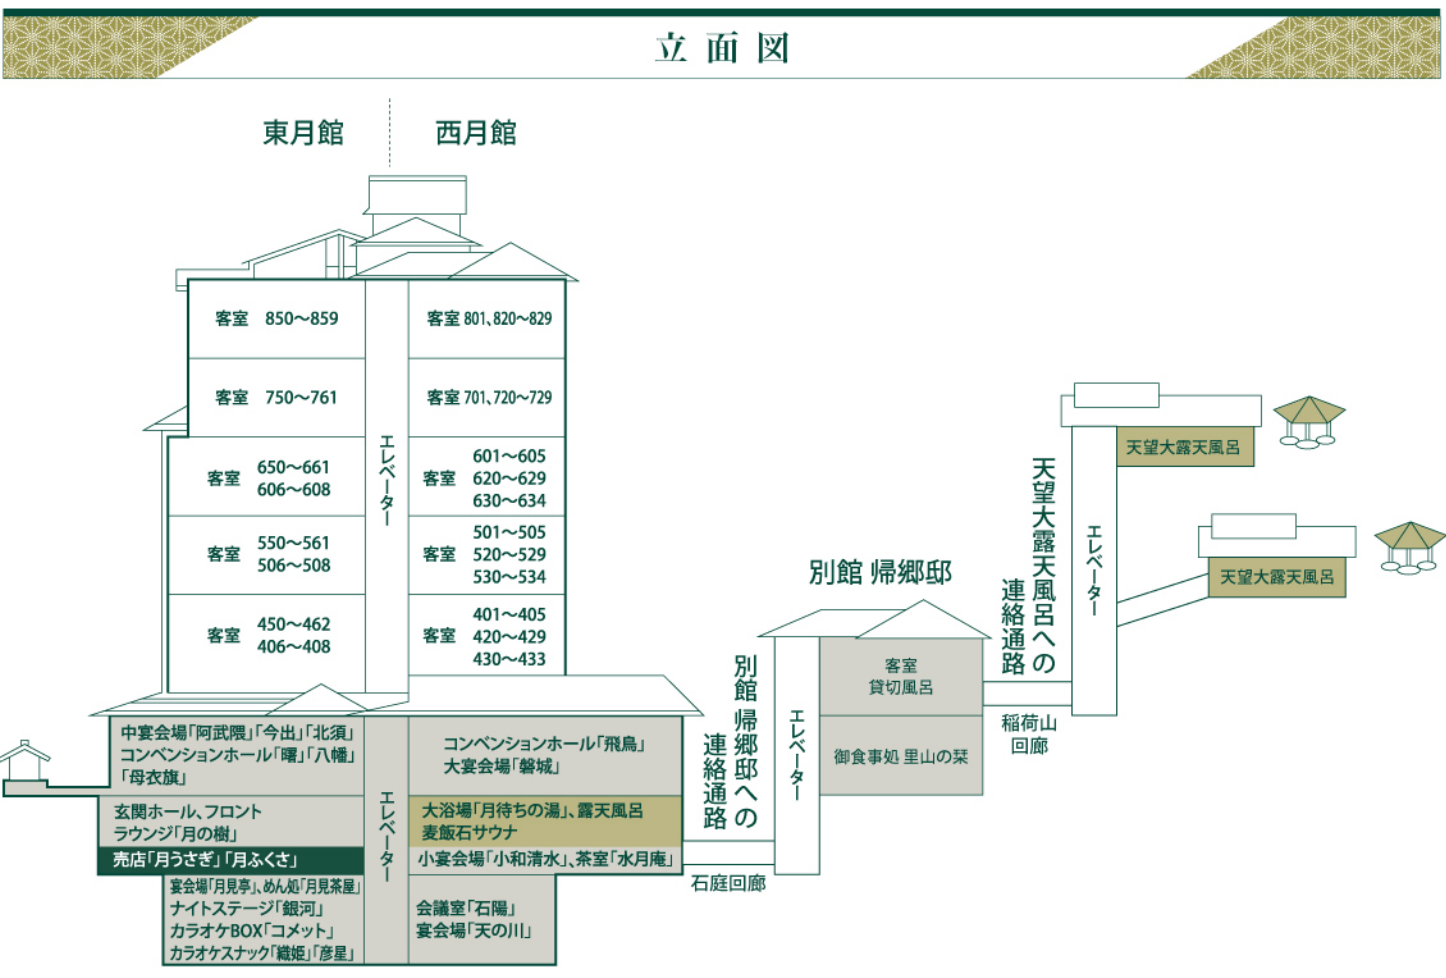

GuestRooms
Information

客室ご案内



幹事様へ

＜減員や取り消しの場合＞

- ご到着時間に変更等がありましたらお早めにご連絡ください。
- お部屋割表のご提出後に、ご人数さまに変更がございました場合には、お部屋割表にも変更が生じますので、かならずご一報くださいませ。
- ご連絡なく減員又はお取り消しされた場合には、お一人様につきキャンセル料を申し受けさせていただきます。
- 午後6時までご連絡のない場合は、自動的にキャンセルとみなさせていただきます。
- ご宿泊当日に人員減が生じた場合には、正午までにご連絡くださいませ。お部屋のご変更およびご返室等をご相談させていただきます。

＜八幡屋に近づいたら＞

旅館に電話を入れて下さい。ご到着時間を正確に知らせることにより当館の受け入れ準備が万全となり、気持ち良くチェックインすることが出来ます。

当館の電話番号は ☎0247(26)3131 (代)です。

お客様へ

- お部屋割表の団体名には、誤りはありませんでしょうか、お確かめ下さい。
- コンパニオン・芸能のご予約は、当日ですとお引き受け出来かねる場合があります。予めご予約下さいようお願いいたします。
- 火災予防には万全を期しておりますが、念のため非常口および避難順路を必ずご確認ください。
- その他、宿泊に関する契約事項は宿泊約款に準じます。

施設のご案内			
本館			
1階	2階	3階	
●ナイトステージ ― 銀河 ●カラオケスナック ― 織姫 ●カラオケスナック ― 彦星 ●カラオケBOX ― コメット(3ヶ所) ●めん処 ― 月見茶屋 ●会議室 ― 石陽〔せきよう〕 ●宴会場 ― 月見亭〔つきみだい〕 ●宴会場 ― 天の川〔あまのがわ〕	●売店1 ― 月うさぎ ●売店2 ― 月ふくさ ●ラウンジ ― 月の樹 ●小宴会場 ― 小和清水〔こわしみず〕 ●男子浴場 ― 月待ちの湯 ●女子浴場 ― 月待ちの湯 ●茶室 ― 水月庵〔すいげつあん〕 ●エステコーナー	●大宴会場 ― 磐城〔いわき〕 ●中宴会場 ― 北須〔きたす〕 ●中宴会場 ― 今出〔いまで〕 ●中宴会場 ― 阿武隈〔あぶくま〕 ●堀こたつ式 ― 母衣旗〔はろはた〕 ●大コンパニオンホール ― 飛鳥〔あすか〕 ●中コンパニオンホール ― 曙〔あけぼの〕 ●式殿 ― 八幡〔やはた〕 ●式殿 ― 八雲〔やぐも〕	
●屋外プール			
別館 帰郷邸			
※帰郷邸は本館2階より連絡しています。			
3階	4階	5階	6階
●御食事処 里山の菜	●客室 彩里 ●貸切風呂	●天望大露天風呂 稲荷山 谷の湯	●天望大露天風呂 稲荷山 丘の湯

ご一行お部屋割表

ご宿泊人数	名様	月	日(曜日)
ふくしま・母畑温泉・やはたや  八幡屋			


東月館			
室番号	室タイプ	定員	備考
8 階			
850	特別室		15帖+洋室(TW+LV)
851	特別室		12.5帖+洋室(TW+LV)
852	12.5帖 B・T	6	
853	12.5帖 B・T	6	
854	12.5帖 B・T	6	
855	12.5帖 B・T	6	
856	12.5帖 B・T	6	
857	12.5帖 B・T	6	
858	12.5帖 B・T	6	
859	12.5帖 B・T	6	
7 階			
750	12.5帖 B・T	6	
751	12.5帖 B・T	6	
752	12.5帖 B・T	6	
753	12.5帖 B・T	6	
754	12.5帖 B・T	6	
755	12.5帖 B・T	6	
756	12.5帖 B・T	6	
757	15帖 B・T	7	
758	12.5帖 B・T	6	
759	12.5帖 B・T	6	
760	12.5帖 B・T	6	
761	12.5帖 B・T	6	
6 階			
650	12.5帖 B・T	6	
651	12.5帖 B・T	6	
652	12.5帖 B・T	6	
653	12.5帖 B・T	6	
654	12.5帖 B・T	6	
655	12.5帖 B・T	6	
656	12.5帖 B・T	6	
657	15帖 B・T	7	
658	12.5帖 B・T	6	
659	12.5帖 B・T	6	
660	12.5帖 B・T	6	
661	12.5帖 B・T	6	
5 階			
550	12.5帖 B・T	6	
551	12.5帖 B・T	6	
552	12.5帖 B・T	6	
553	12.5帖 B・T	6	
554	12.5帖 B・T	6	
555	12.5帖 B・T	6	
556	12.5帖 B・T	6	
557	15帖 B・T	7	
558	12.5帖 B・T	6	
559	12.5帖 B・T	6	
560	12.5帖 B・T	6	
561	12.5帖 B・T	6	
4 階			
450	12.5帖 B・T	6	
451	12.5帖 B・T	6	
452	12.5帖 B・T	6	
453	12.5帖 B・T	6	
454	12.5帖 B・T	6	
455	12.5帖 B・T	6	
456	12.5帖 B・T	6	
457	15帖 B・T	7	
458	12.5帖 B・T	6	
459	12.5帖 B・T	6	
460	12.5帖 B・T	6	
461	12.5帖 B・T	6	
462	ツイン B・T	2	

西月館			
室番号	室タイプ	定員	備考
8 階			
820	14帖+ツインB・T	7	
821	8帖+2ベッドB・T	4	
822	8帖+2ベッドB・T	4	
823	8帖+2ベッドB・T	4	
824	8帖+2ベッドB・T	4	
825	8帖+2ベッドB・T	4	
826	8帖+2ベッドB・T	4	
827	8帖+2ベッドB・T	4	
828	8帖+2ベッドB・T	4	
829	14帖+ツインB・T	7	
7 階			
720	10+8帖B・T	9	
721	12.5帖 B・T	6	
722	12.5帖 B・T	6	
723	12.5帖 B・T	6	
724	12.5帖 B・T	6	
725	12.5帖 B・T	6	
726	12.5帖 B・T	6	
727	12.5帖 B・T	6	
728	12.5帖 B・T	6	
729	10+6帖B・T	8	
6 階			
620	10+8帖B・T	9	
621	12.5帖 B・T	6	
622	12.5帖 B・T	6	
623	12.5帖 B・T	6	
624	12.5帖 B・T	6	
625	12.5帖 B・T	6	
626	12.5帖 B・T	6	
627	12.5帖 B・T	6	
628	12.5帖 B・T	6	
629	10+6帖B・T	8	
630	12帖 B・T	6	
631	12帖 B・T	6	
632	12帖 B・T	6	
633	12帖 B・T	6	
634	12帖 B・T	6	
5 階			
520	10+8帖B・T	9	
521	12.5帖 B・T	6	
522	12.5帖 B・T	6	
523	12.5帖 B・T	6	
524	12.5帖 B・T	6	
525	12.5帖 B・T	6	
526	12.5帖 B・T	6	
527	12.5帖 B・T	6	
528	12.5帖 B・T	6	
529	10+6帖B・T	8	
530	12帖 B・T	6	
531	12帖 B・T	6	
532	12帖 B・T	6	
533	12帖 B・T	6	
534	12帖 B・T	6	
4 階			
420	10+8帖B・T	9	
421	12.5帖 B・T	6	
422	12.5帖 B・T	6	
423	12.5帖 B・T	6	
424	12.5帖 B・T	6	
425	12.5帖 B・T	6	
426	12.5帖 B・T	6	
427	12.5帖 B・T	6	
428	12.5帖 B・T	6	
429	10+6帖B・T	8	


室番号	室タイプ	定員	備考
8 階			
801	ツインB・T	2	
7 階			
701	ツインB・T	2	
6 階			
601	ツインB・T	2	
602	シングルB・T	1	
603	シングルB・T	1	
604	シングルB・T	1	
605	シングルB・T	1	
606	シングルB・T	1	
607	6帖 B・T	2	
608	6帖 B・T	2	
5 階			
501	ツインB・T	2	
502	シングルB・T	1	
503	シングルB・T	1	
504	シングルB・T	1	
505	シングルB・T	1	
506	シングルB・T	1	
507	6帖 B・T	2	
508	6帖 B・T	2	
4 階			
401	ツインB・T	2	
402	シングルB・T	1	
403	シングルB・T	1	
404	シングルB・T	1	
405	シングルB・T	1	
406	シングルB・T	1	
407	6帖 B・T	2	
408	6帖 B・T	2	
430	15帖 T		
431	15帖 T		
432	15帖 T		
433	15帖 T		

宴会場ご案内			
大宴会場	磐城 1		
	磐城 2		
	磐城 3		
	磐城 4		
	磐城 5		
中宴会場	北須 1		
	北須 2		
	北須 3		
	北須 4		
	北須 5		
中宴会場	今出 1		
	今出 2		
	今出 3		
宴会場	阿武隈 1		
	阿武隈 2		
	阿武隈 3		
	阿武隈 4		
宴会場	月見亭 1		
	月見亭 2		
	月見亭 3		
宴会場	天の川		
宴会場	母衣旗		
宴会場	石陽		
宴会場	八幡		
コンパニオンホール	曙 1		
	曙 2		
	飛鳥 1		
	飛鳥 2		
小宴会場	飛鳥 3		
小宴会場	小和清水		


帰郷邸			
3階	御食事処 里山の菜	4階	客室 彩里
5階	天望大露天風呂 稲荷山 谷の湯	6階	天望大露天風呂 稲荷山 丘の湯

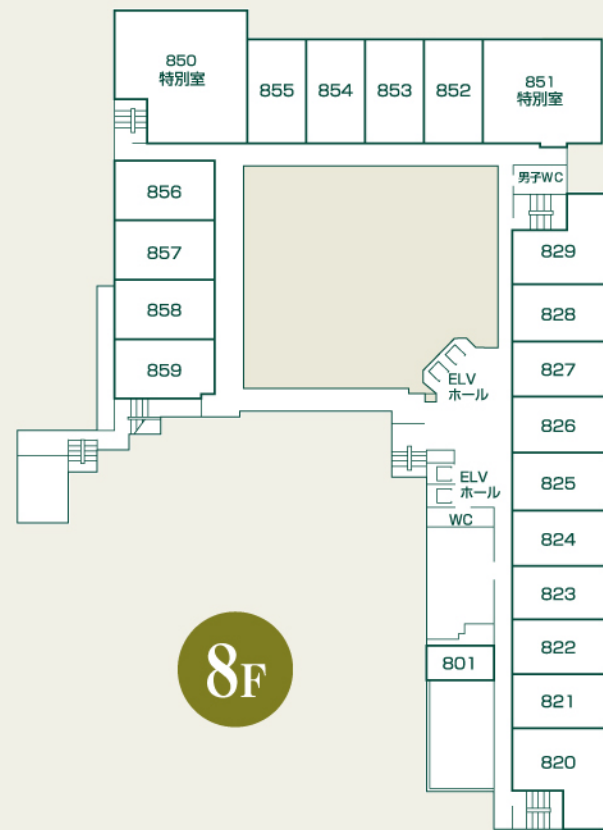


8F

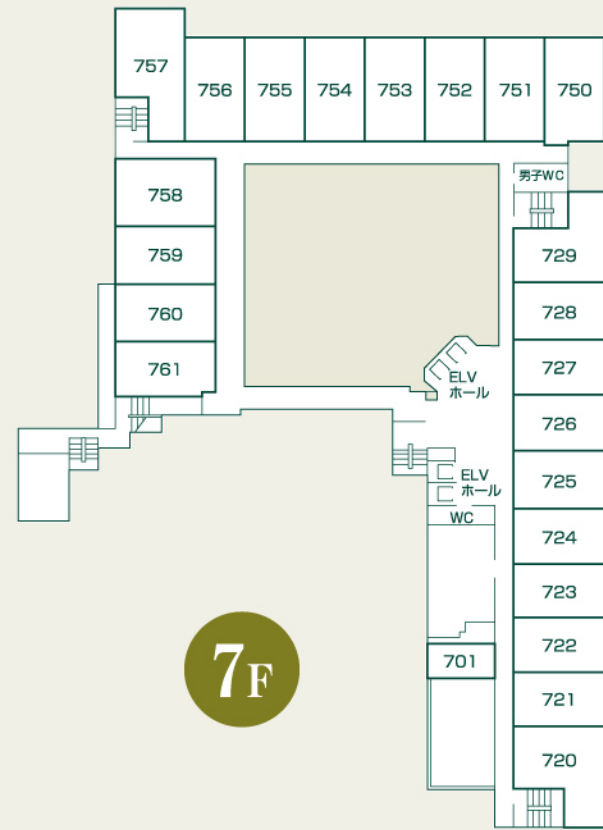

7F

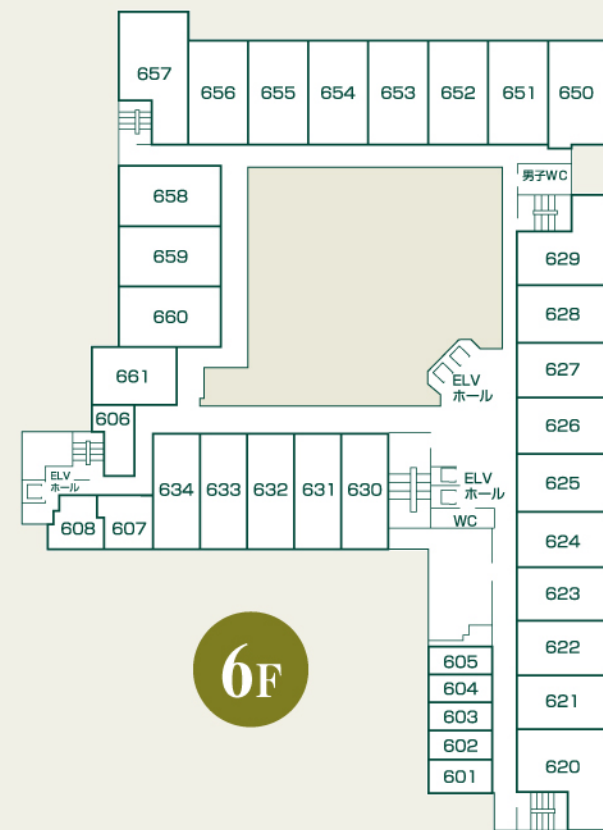

6F

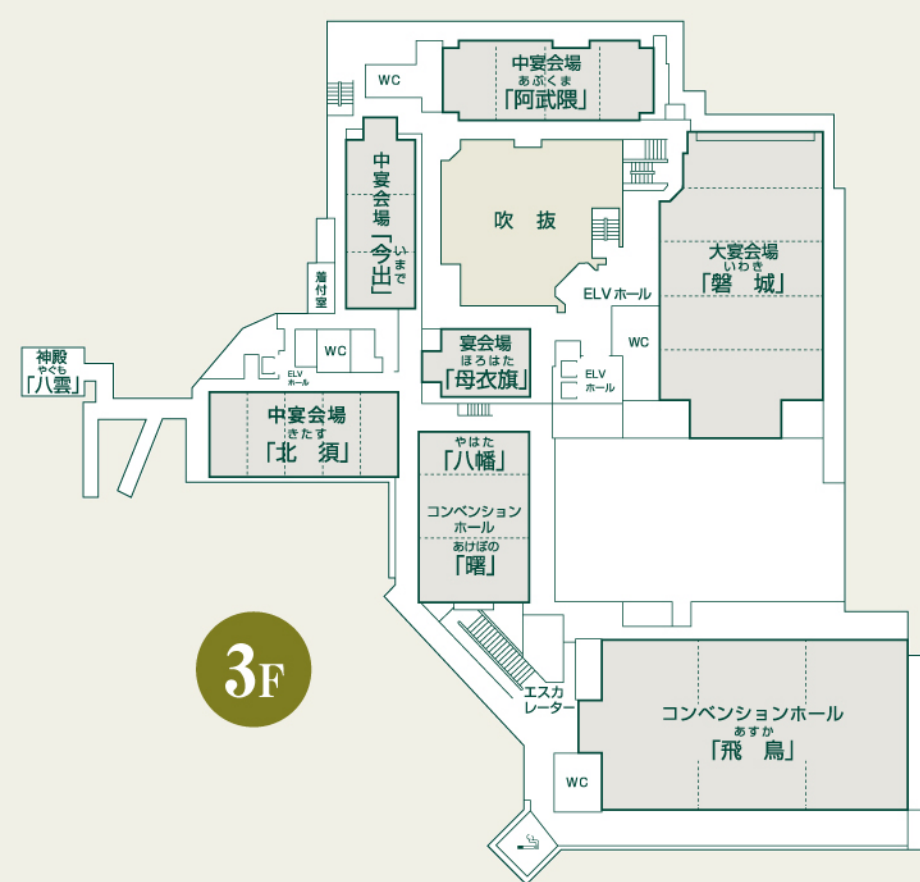


3F




別館
帰郷邸
5F

別館
帰郷邸
6F

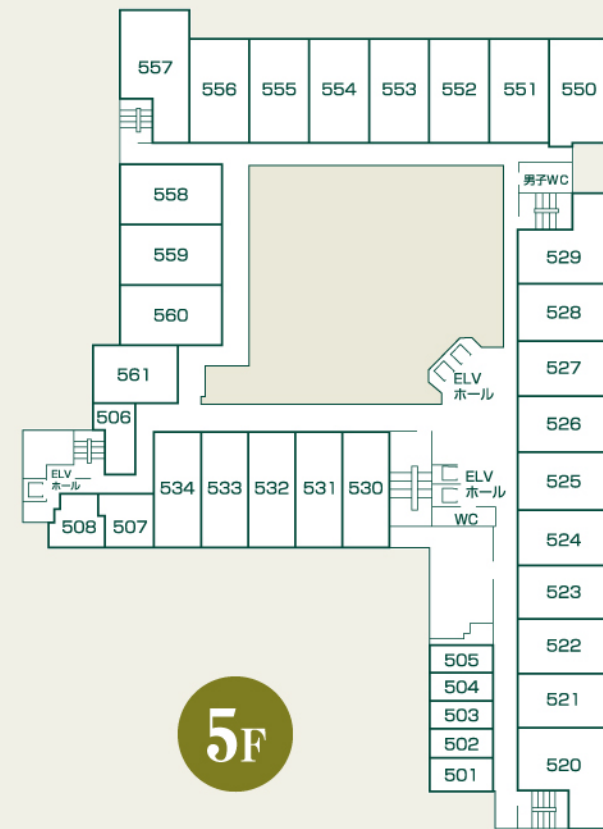


5F

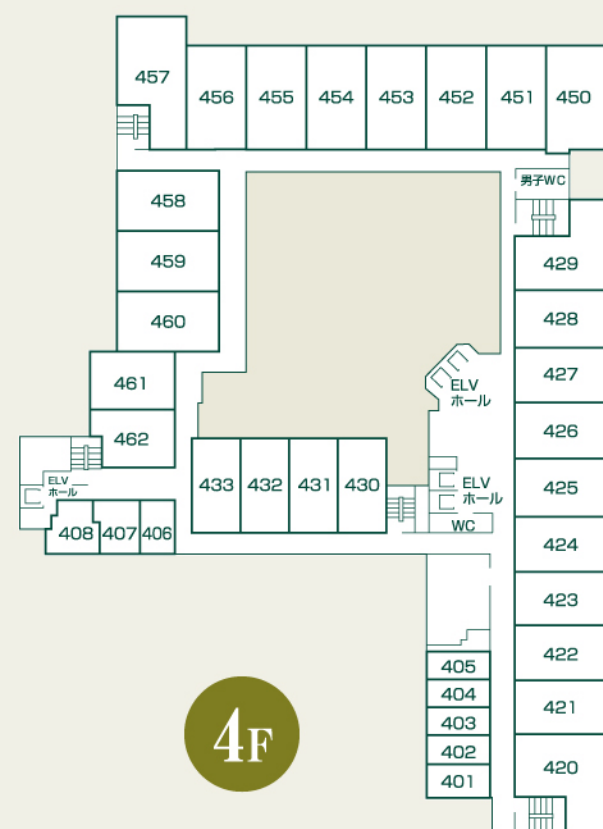


4F



1F

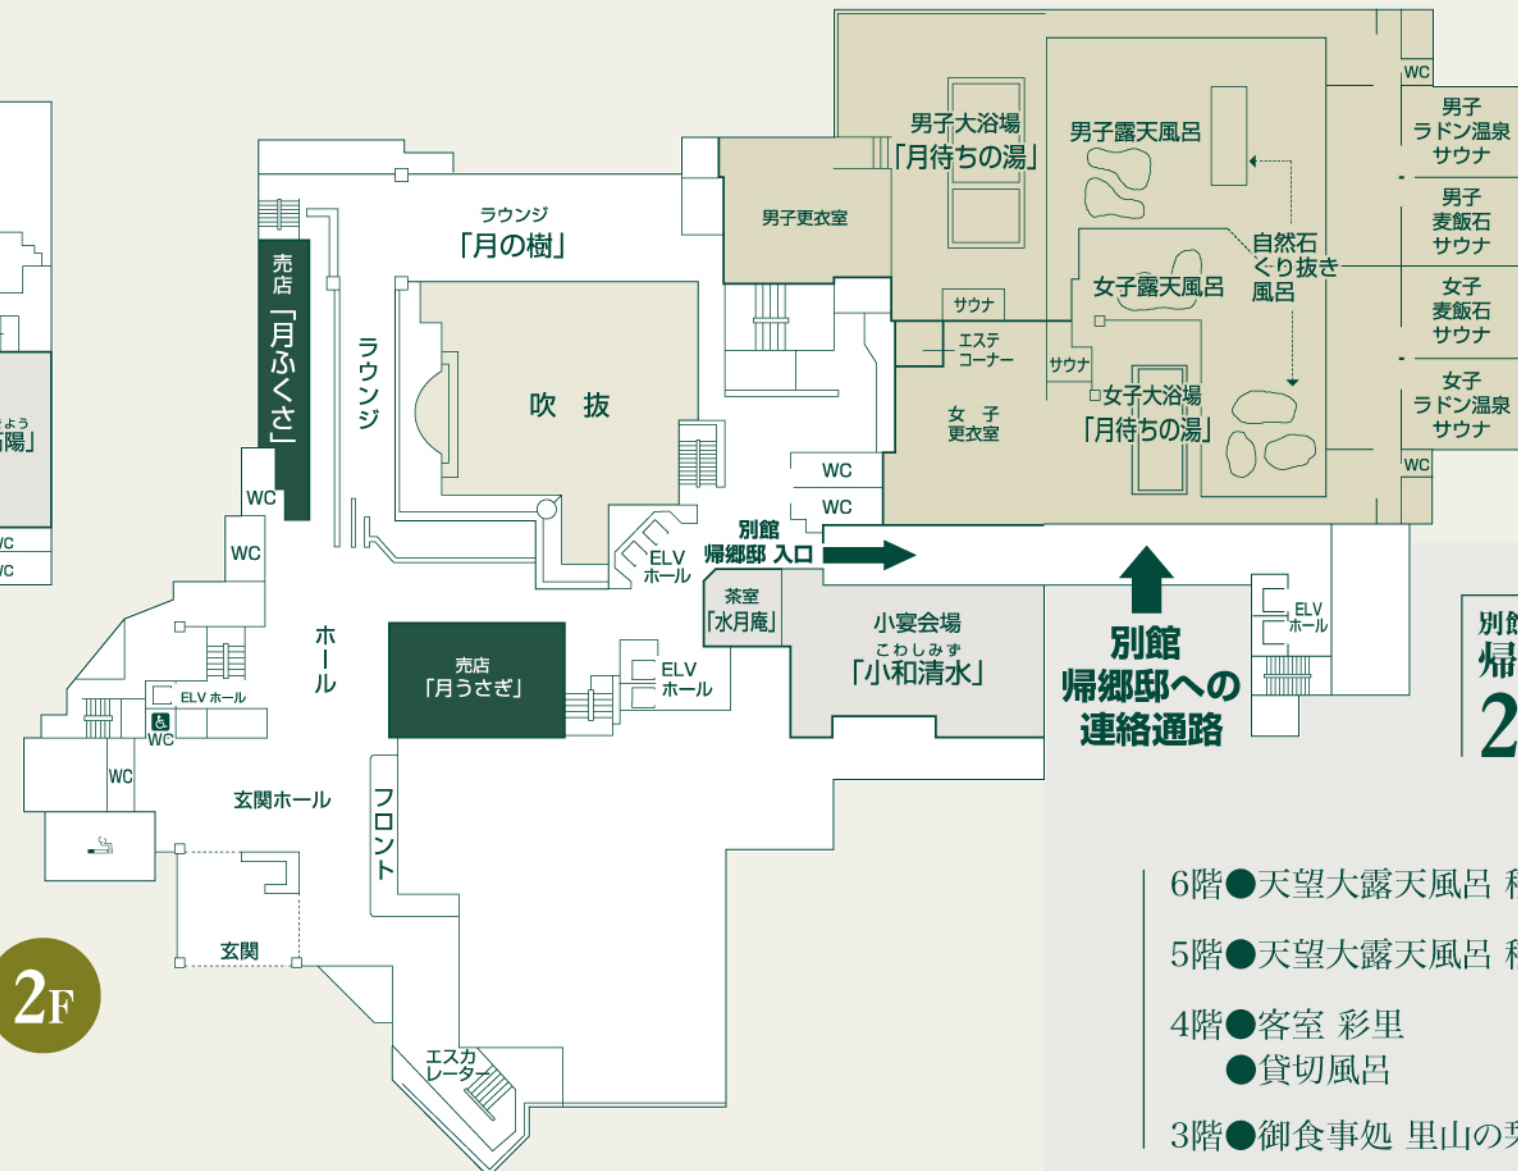

2F

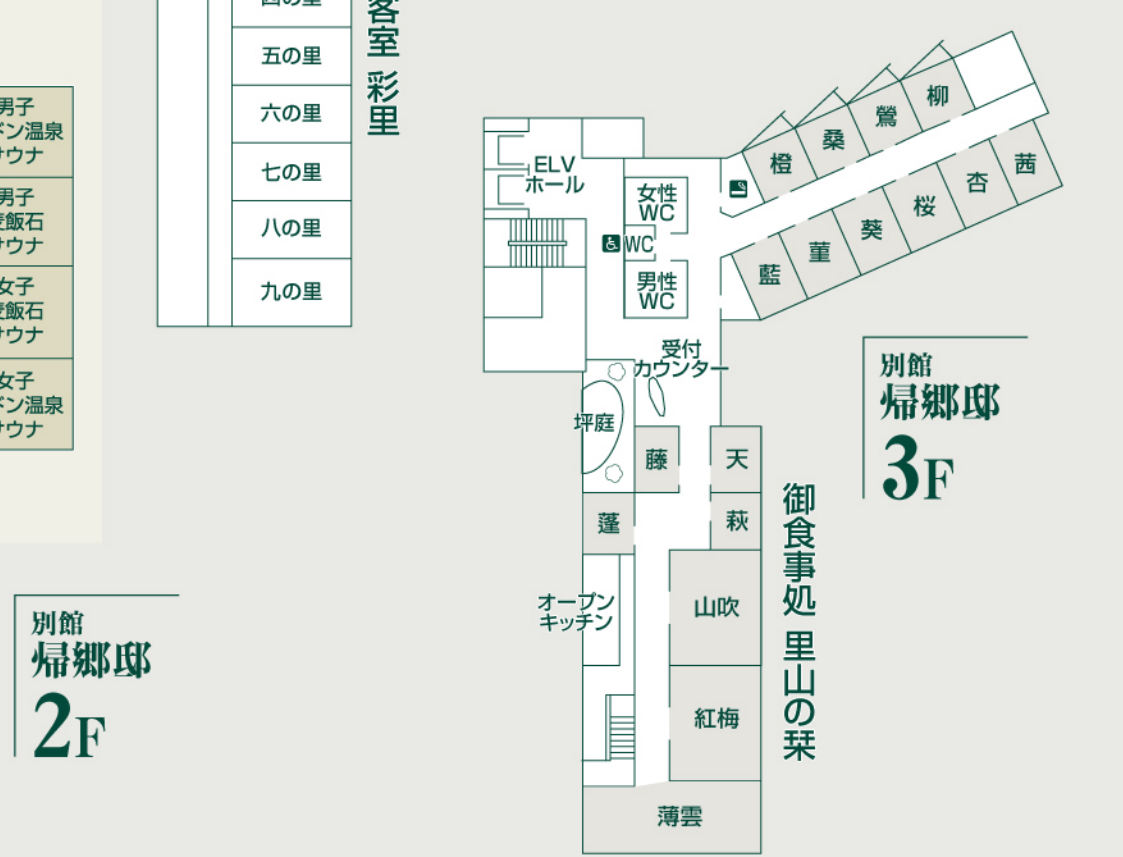

別館
帰郷邸
3F

別館
帰郷邸
4F

全館平面図

Floor Information

- 6階●天望大露天風呂 稲荷山 丘の湯
- 5階●天望大露天風呂 稲荷山 谷の湯
- 4階●客室 彩里
●貸切風呂
- 3階●御食事処 里山の菜